


Спецификация сборных элементов

Поз	Обозначение	Наименование	Кол	Масса, ед, кг	Примечание
Пр-1	Серия 1.038.1-1 В.1	2ПБ 13-1П	23	54	+2,100
Пр-2	Серия 1.038.1-1 В.1	2ПБ 10-1П	8	43	+2,100
Пр-3	Серия 1.038.1-1 В.1	2ПБ 16-2П	9	65	+2,100
Пр-4	Серия 1.038.1-1 В.1	2ПБ 19-3П	4	81	+2,100
Пр-5	Серия 1.038.1-1 В.1	2ПБ 17-2П	1	71	+2,100

Кладочный план на отм. 0.000

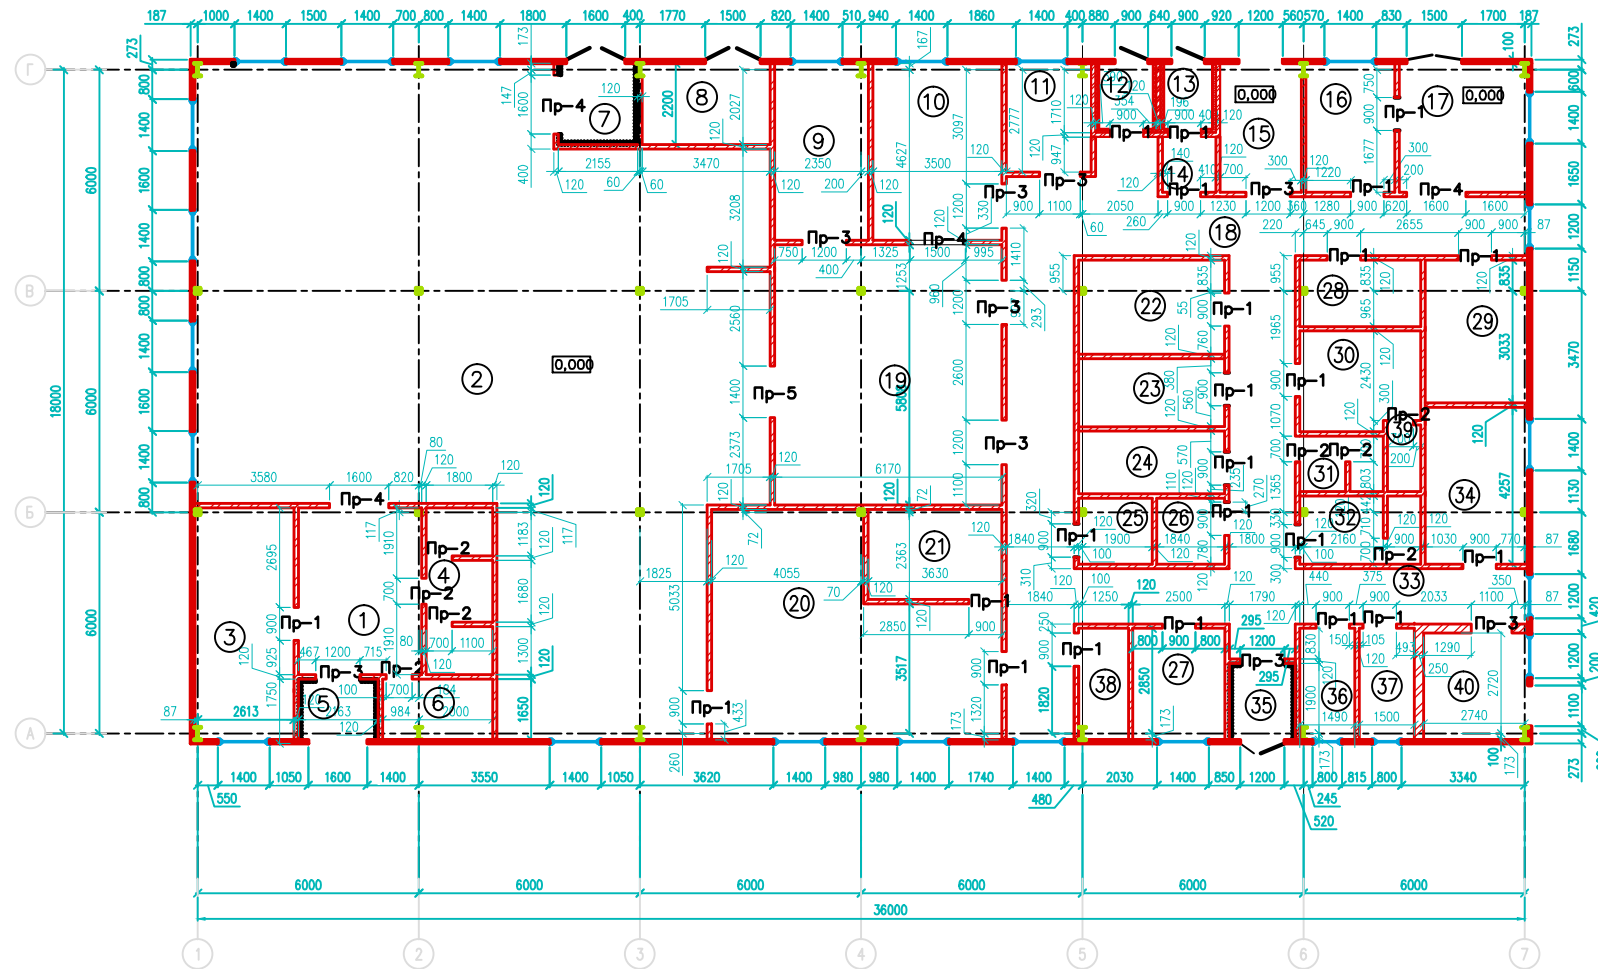

Условные обозначение

Пр-1 - марка перемычки

- кирпич керамический (120мм, 250мм)
- кирпич керамический (120мм), утеплитель (80мм), гипсокартон (12,5мм)
- стеновая панель "Белпанель" С4

1. За относительную отметку 0.000 принята отметка верха чистого пола первого этажа.

Составлено	Составлено	Проверено	Внесено изменений
А.С.	А.С.	В.К.	В.К.
П.В.	П.В.	О.В.	О.В.
М.В.	М.В.	М.В.	М.В.

2015-04-22/15-АР			
"Машинно-технологическая станция" вблизи с.Костенки Хохольского р-на, Воронежской обл.			
Изм.	Кол	Лист	Листов
Рисовал	В.К.	1	60
Проверил	В.К.		
М.П.	Удобен		
Монтаж	Л.В.		
Производственная столовая на 60 мест		Стация	Лист
Кладочный план на отм. 0.000		000 СК "ВСБ"	